




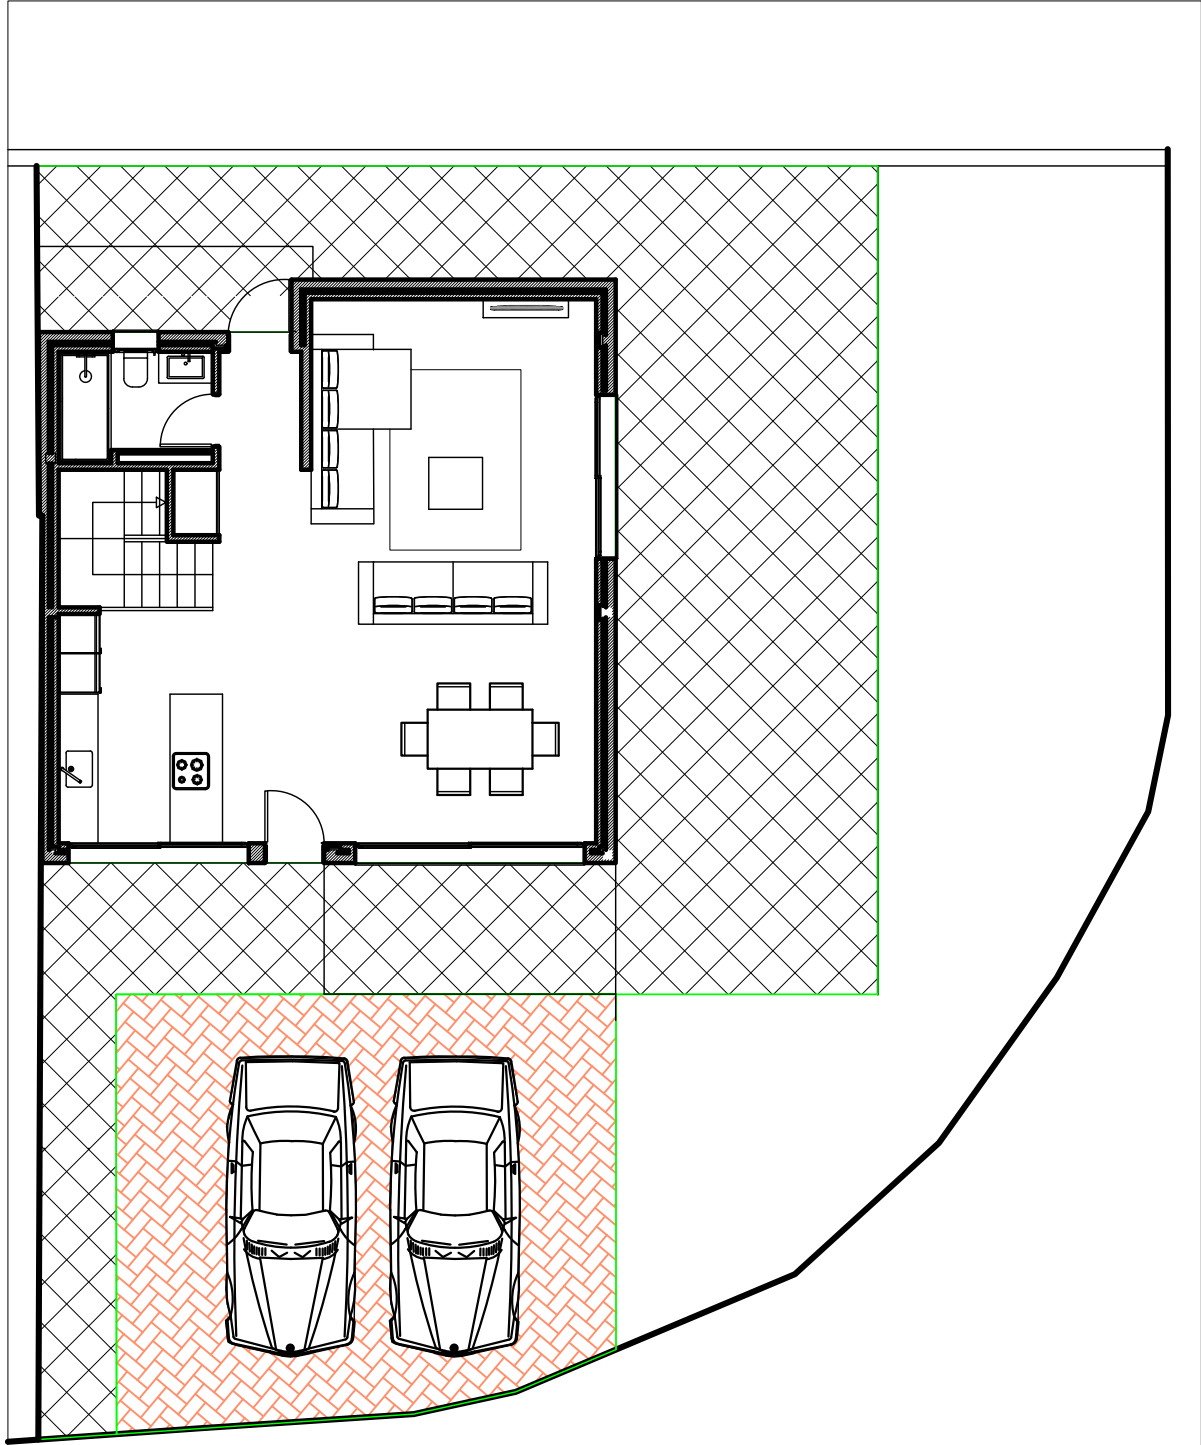


PLANTA BAJA

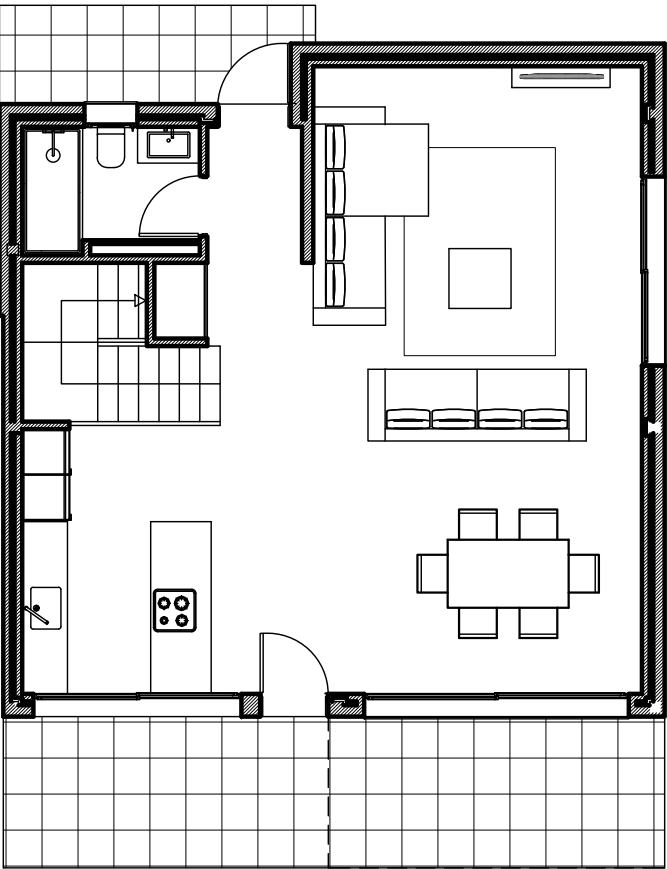

PLANTA ALTA

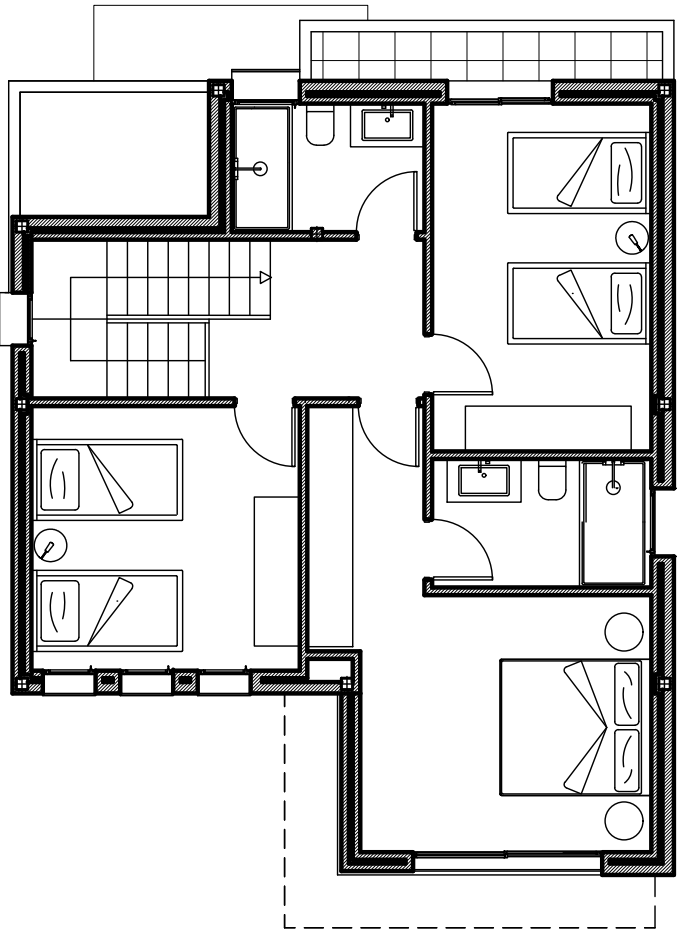

Escala 1/100

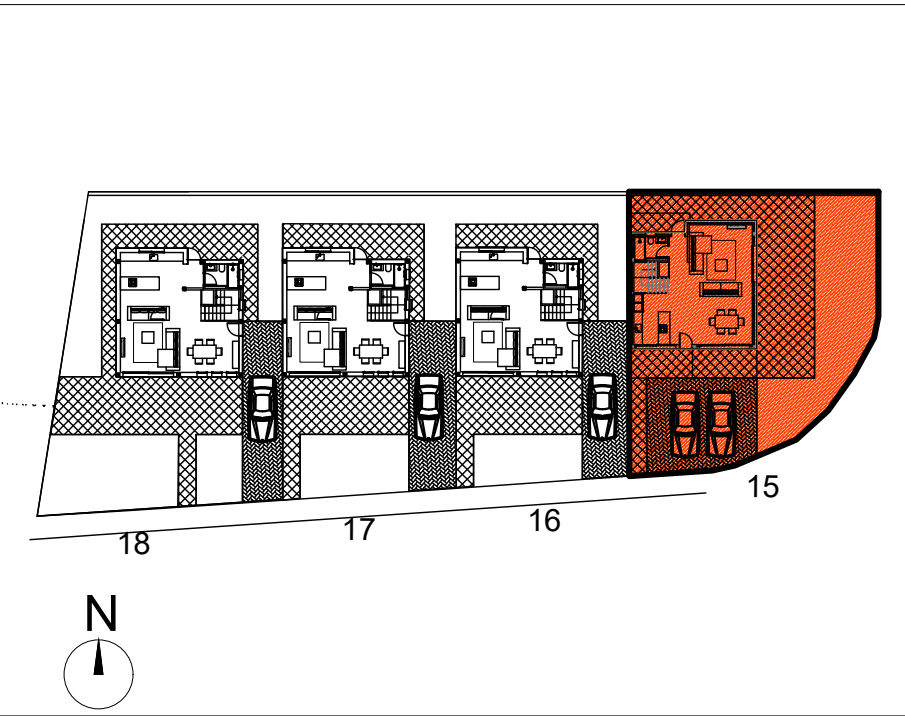

Nº15. 695 000€			
OCUPACION VIVIENDA			83,90 m2
TERRAZA DESCUBIERTA			85,50 m2
ZONA ACCESO Y PARKING			48,26 m2
CESPED			75,34 m2
TOTAL SUPERFICIE PARCELA			293,00 m2
PLANTA BAJA	VIVIENDA	75,00 m2	83,90 m2
	TERRAZA CUBIERTA	8,90 m2	
	TERRAZA DESCUBIERTA		
PLANTA ALTA	VIVIENDA	69,00 m2	69,00 m2
	TERRAZA DESCUBIERTA		
TOTAL SUPERFICIE VIVIENDA			152,90 m2