




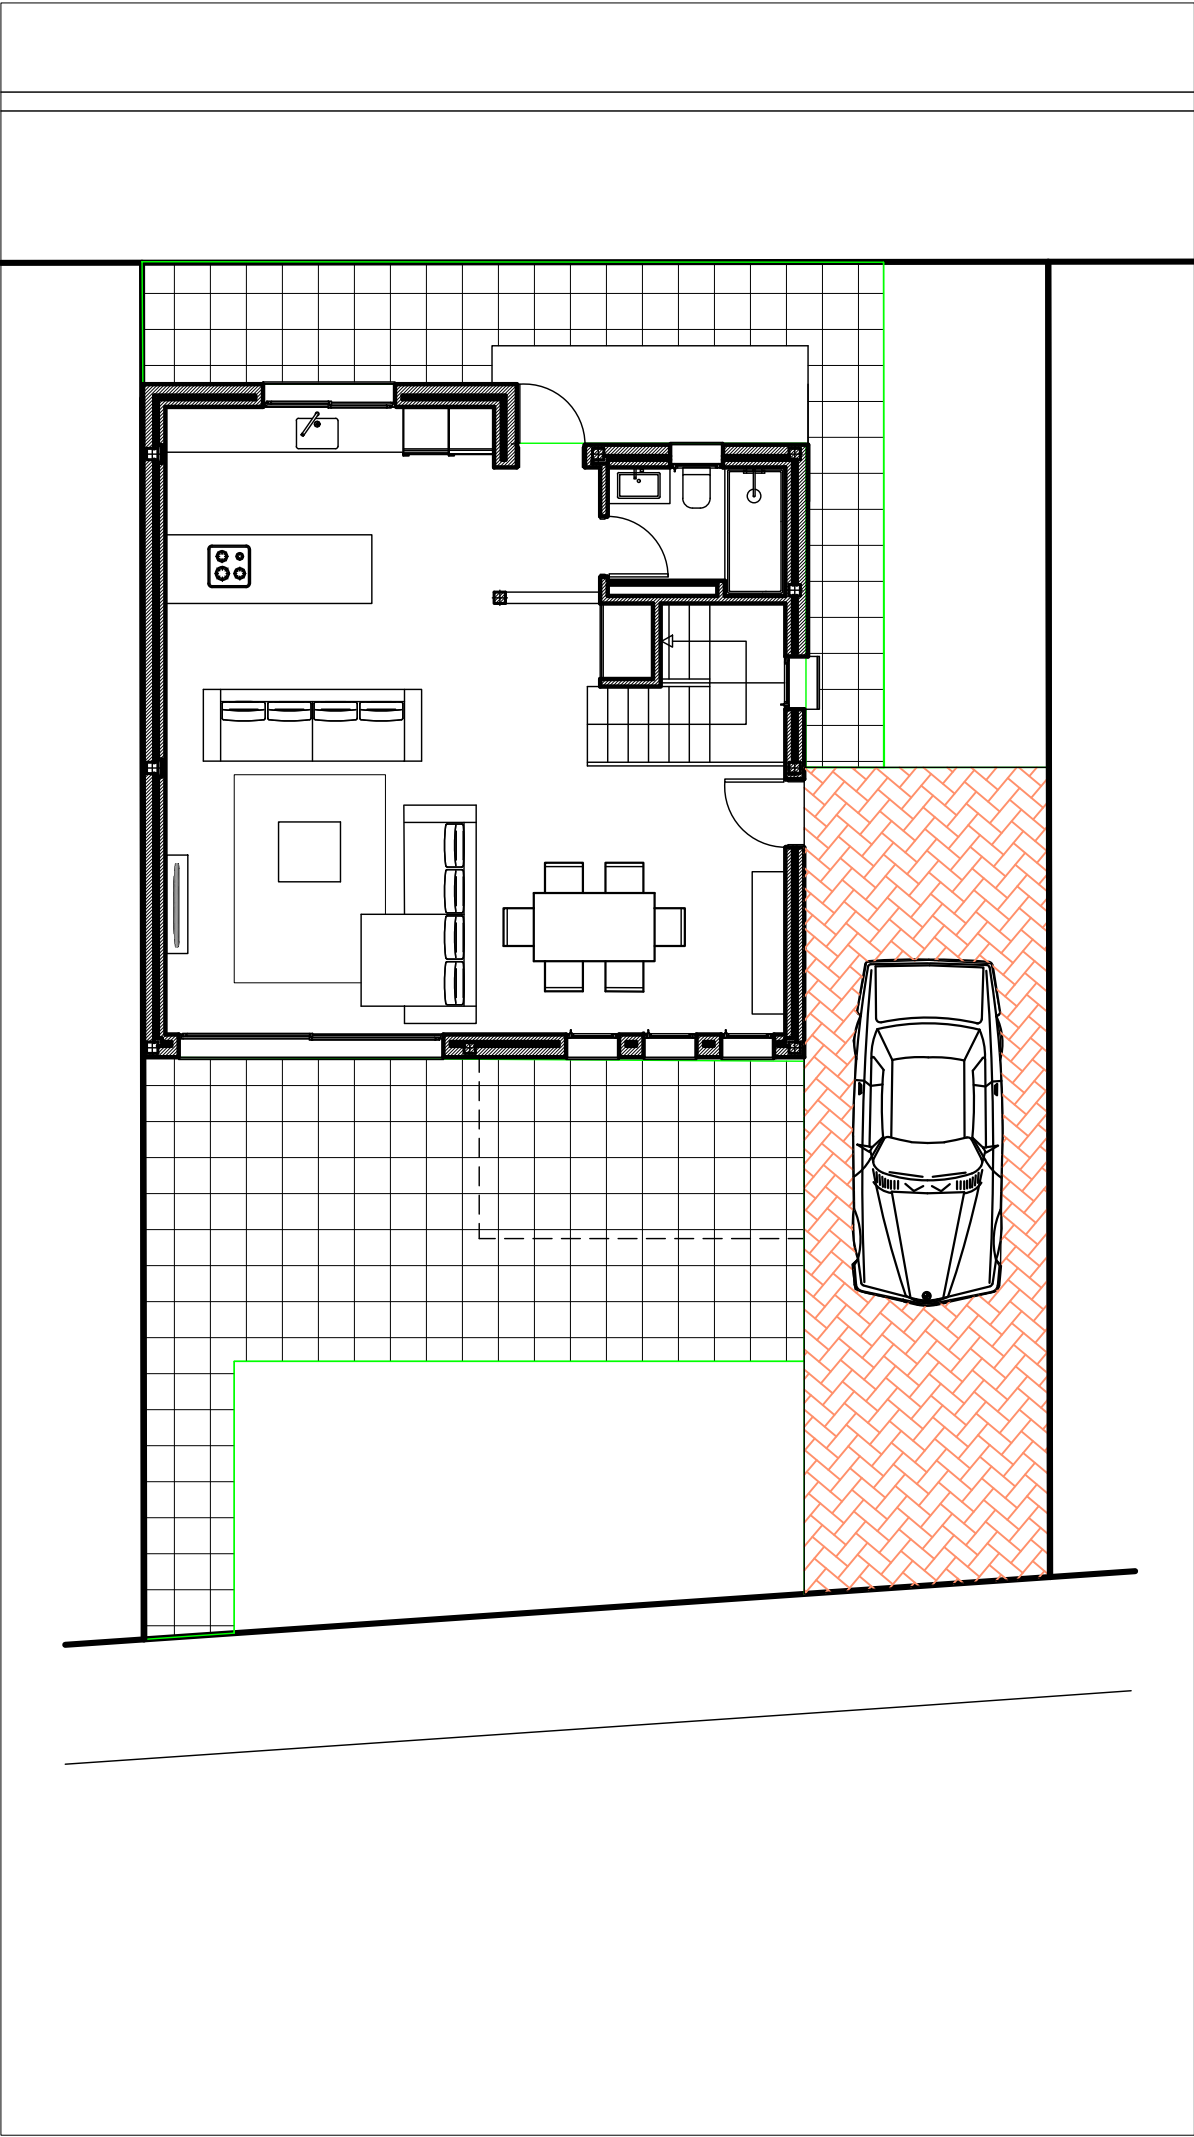

PLANTA BAJA

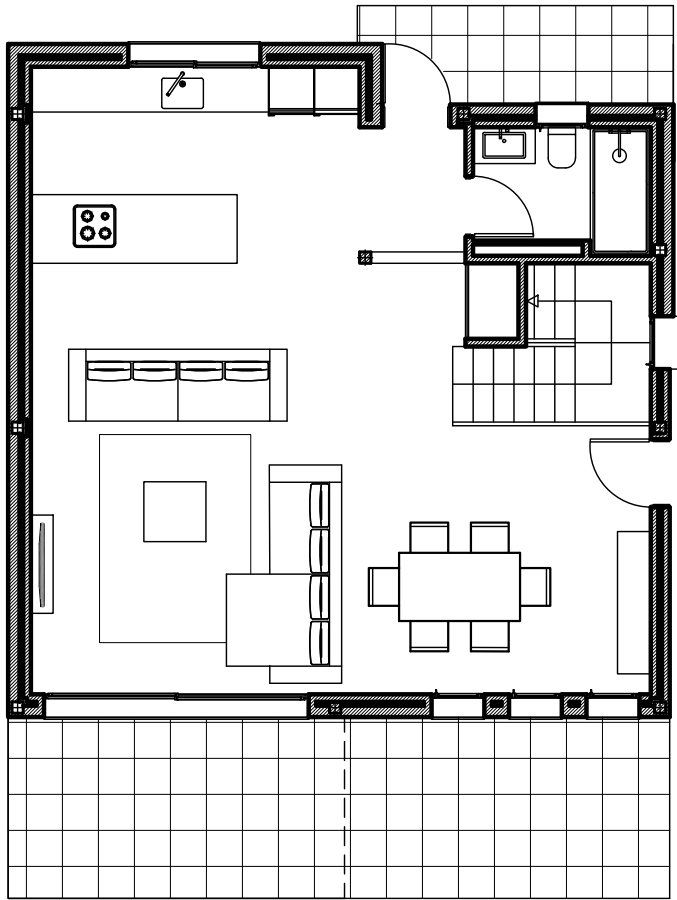

PLANTA ALTA

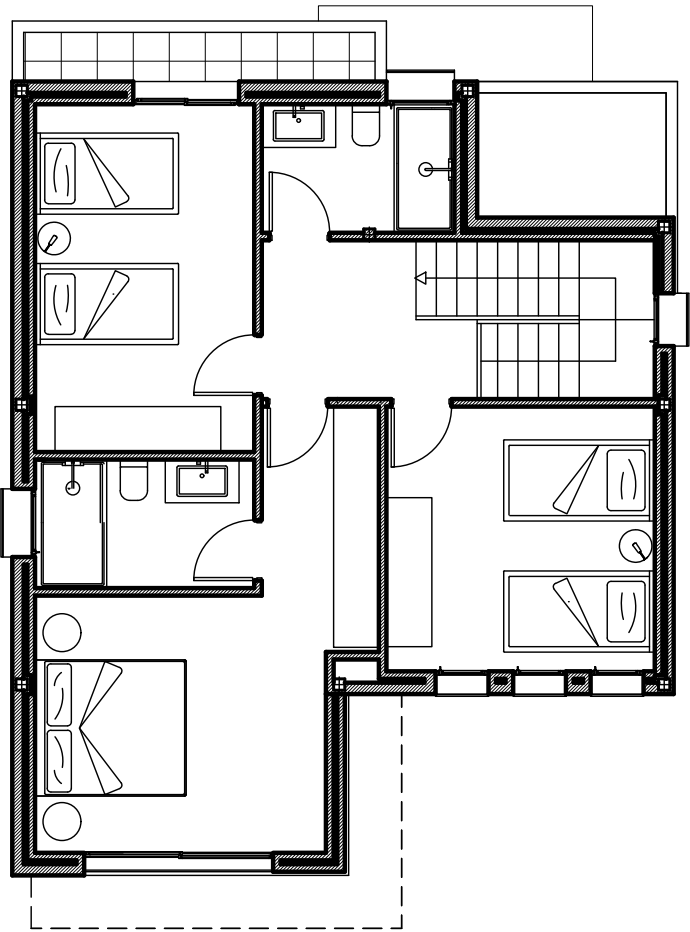

Escala 1/100



Nº16. 675 000€			
OCUPACION VIVIENDA			86,00 m2
TERRAZA DESCUBIERTA			53,00 m2
ZONA ACCESO Y PARKING			35,00 m2
CESPED			46,00 m2
TOTAL SUPERFICIE PARCELA			220,00 m2
PLANTA BAJA	VIVIENDA	75,00 m2	86,00 m2
	TERRAZA CUBIERTA	11,00 m2	
	TERRAZA DESCUBIERTA		
PLANTA ALTA	VIVIENDA	69,00 m2	69,00 m2
	TERRAZA DESCUBIERTA		
TOTAL SUPERFICIE VIVIENDA			155,00 m2