

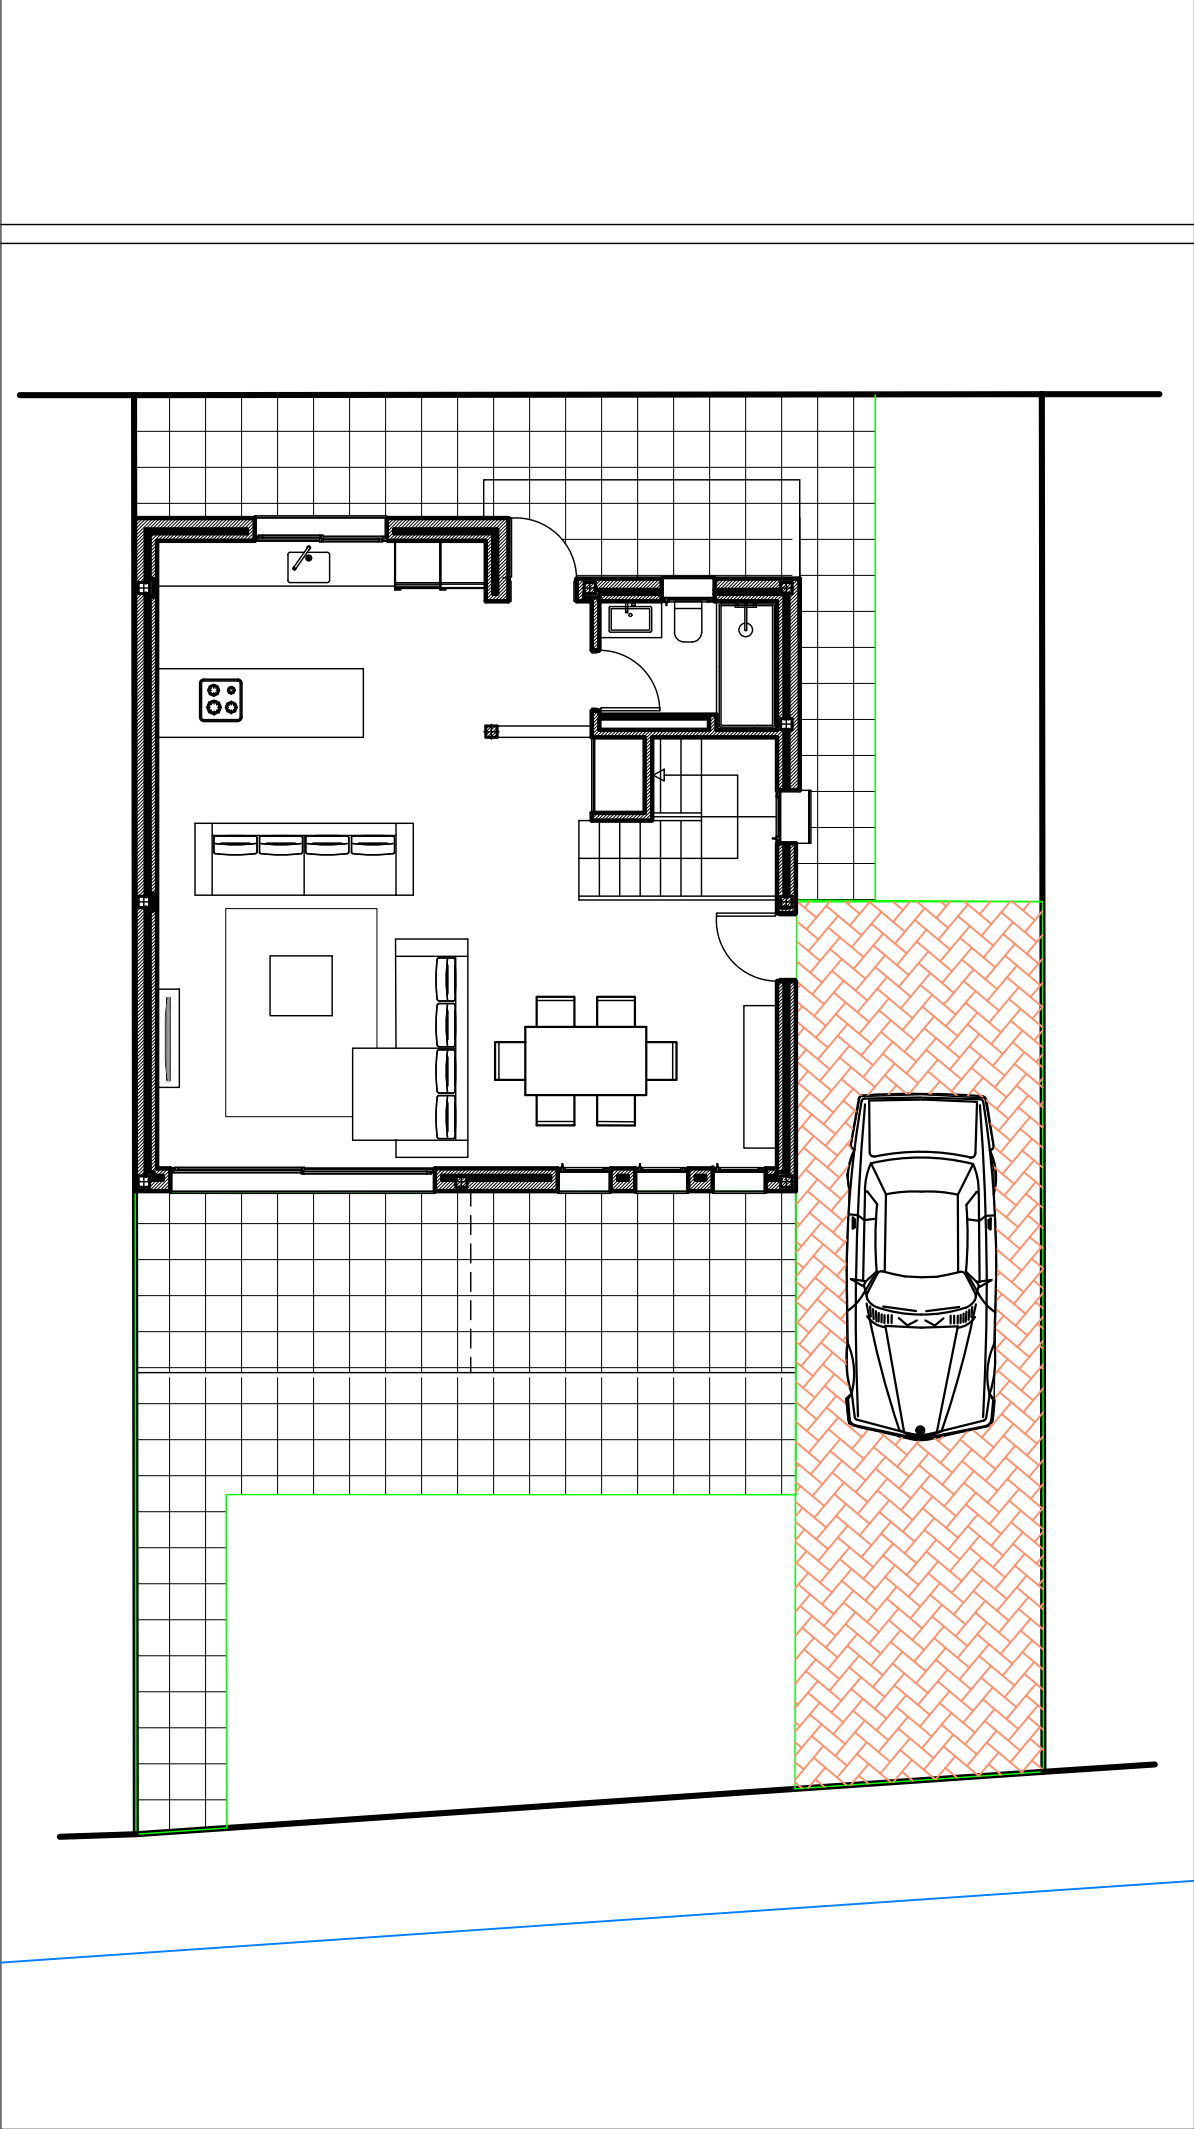


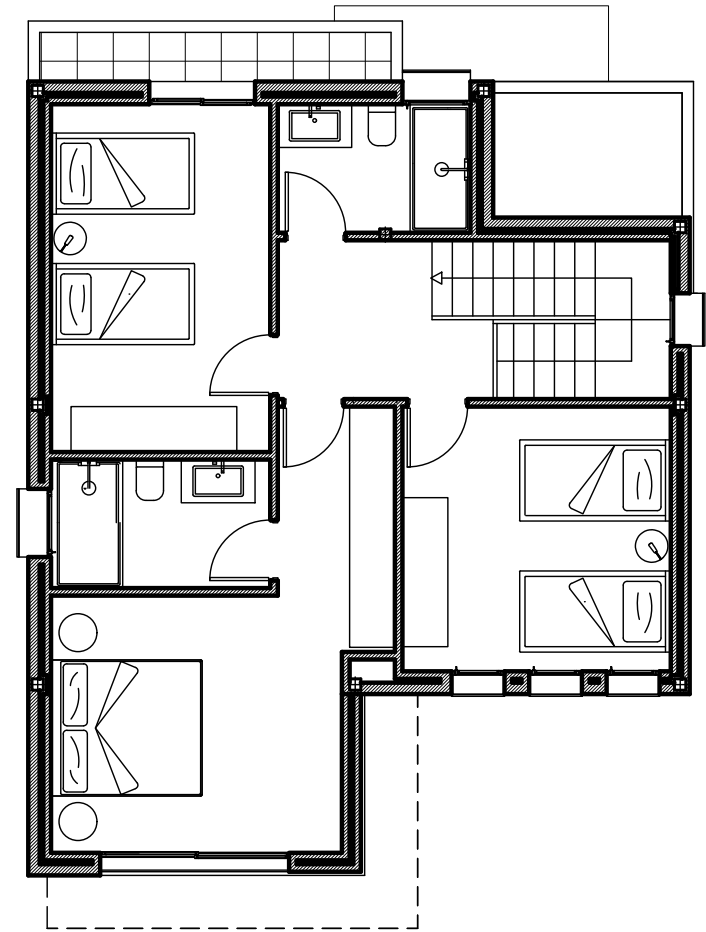

PLANTA BAJA

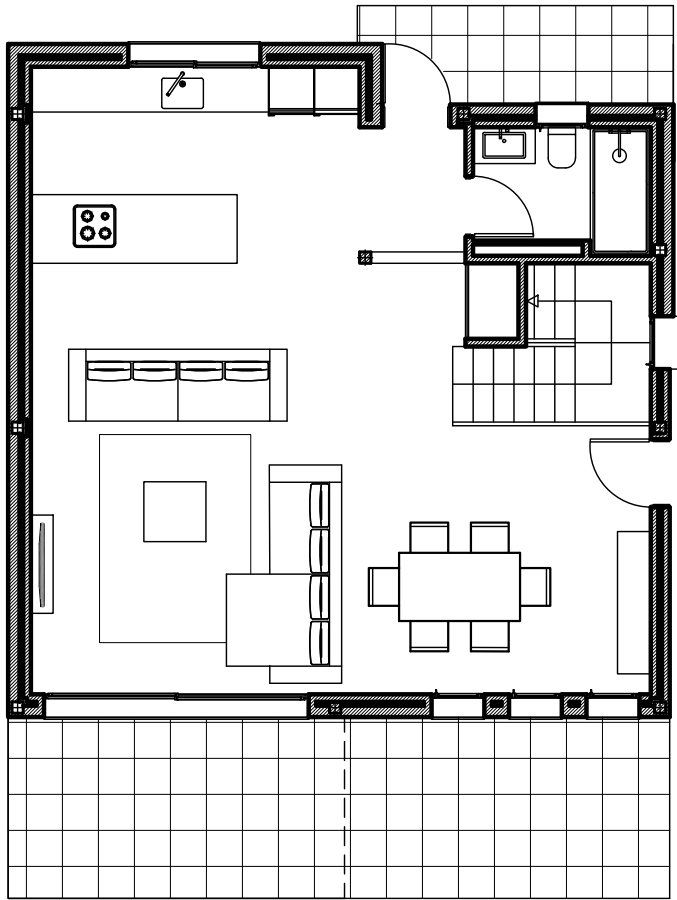

PLANTA ALTA

Escala 1/100



Nº17. 675 000€			
OCUPACION VIVIENDA			86,00 m2
TERRAZA DESCUBIERTA			64,42 m2
ZONA ACCESO Y PARKING			38,00 m2
CESPED			41,58 m2
TOTAL SUPERFICIE PARCELA			230,00 m2
PLANTA BAJA	VIVIENDA	75,00 m2	86,00 m2
	TERRAZA CUBIERTA	11,00 m2	
	TERRAZA DESCUBIERTA		
PLANTA ALTA	VIVIENDA	69,00 m2	69,00 m2
	TERRAZA DESCUBIERTA		
TOTAL SUPERFICIE VIVIENDA			155,00 m2