

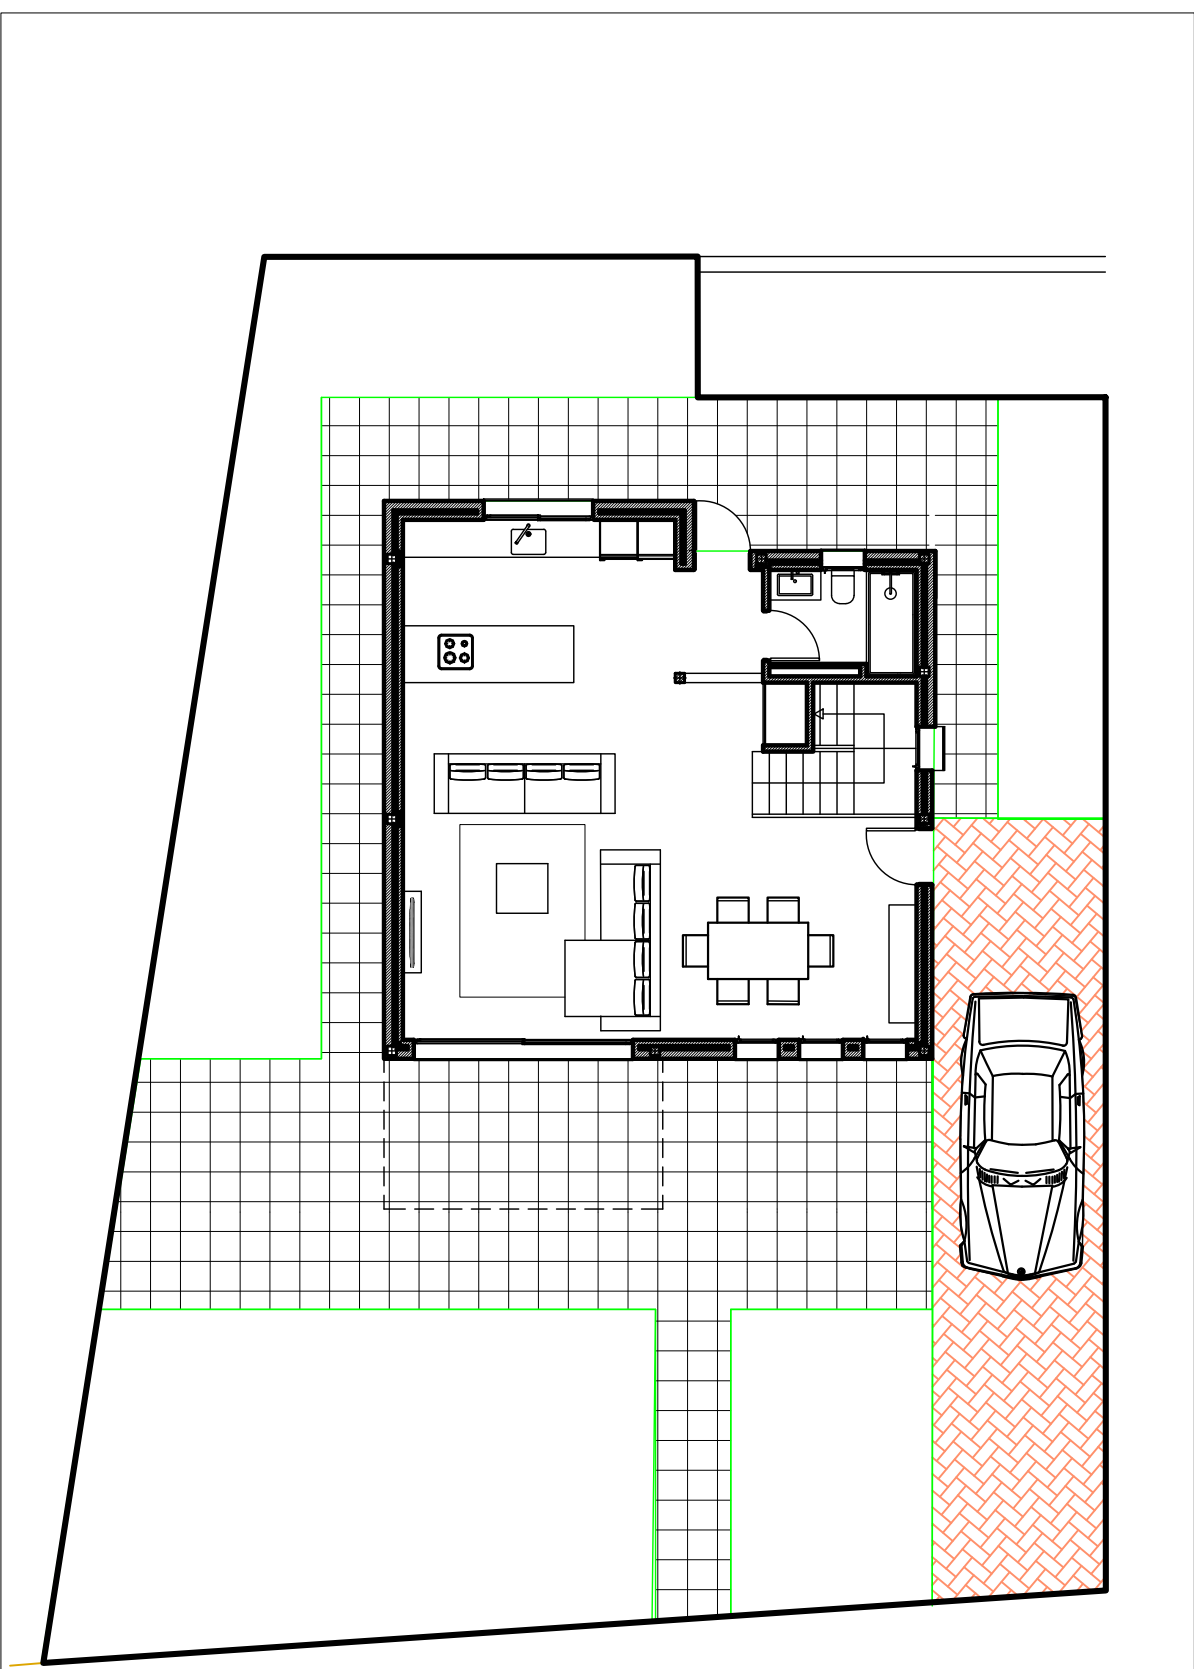


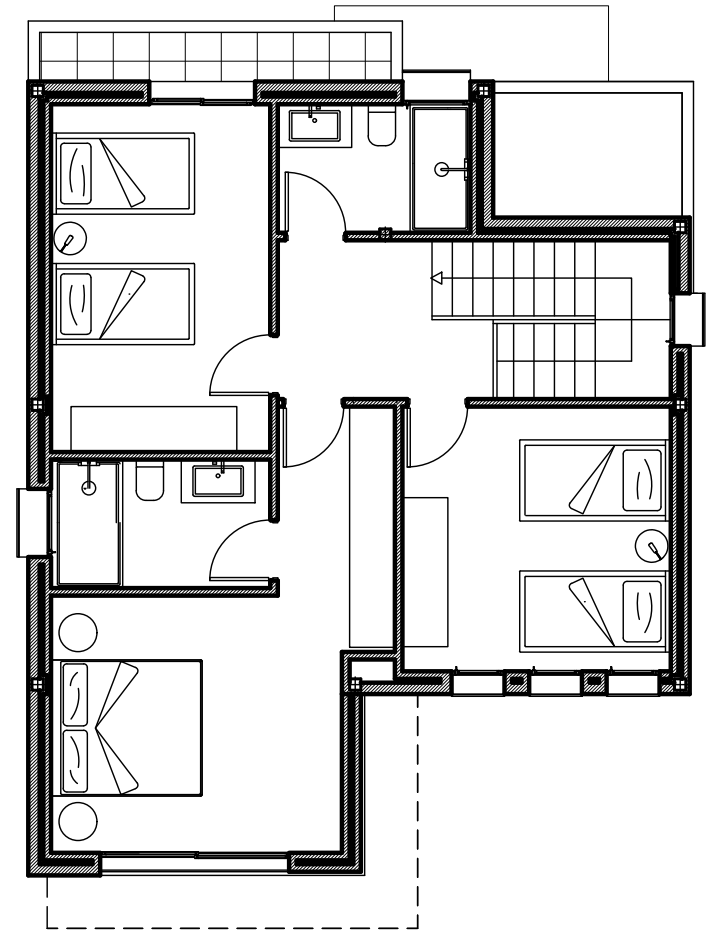


PLANTA BAJA

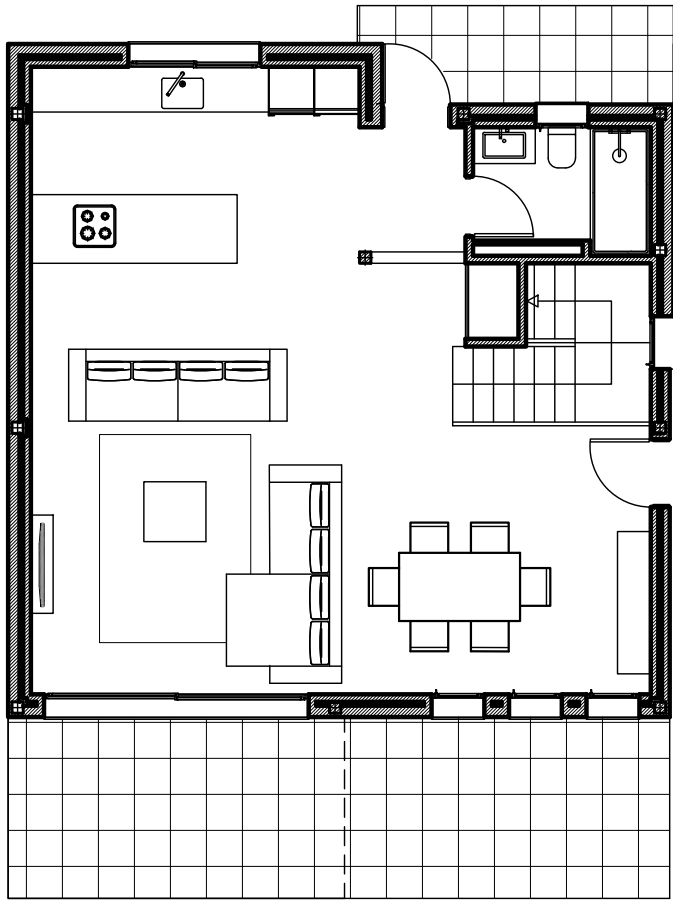

PLANTA ALTA

Escala 1/100

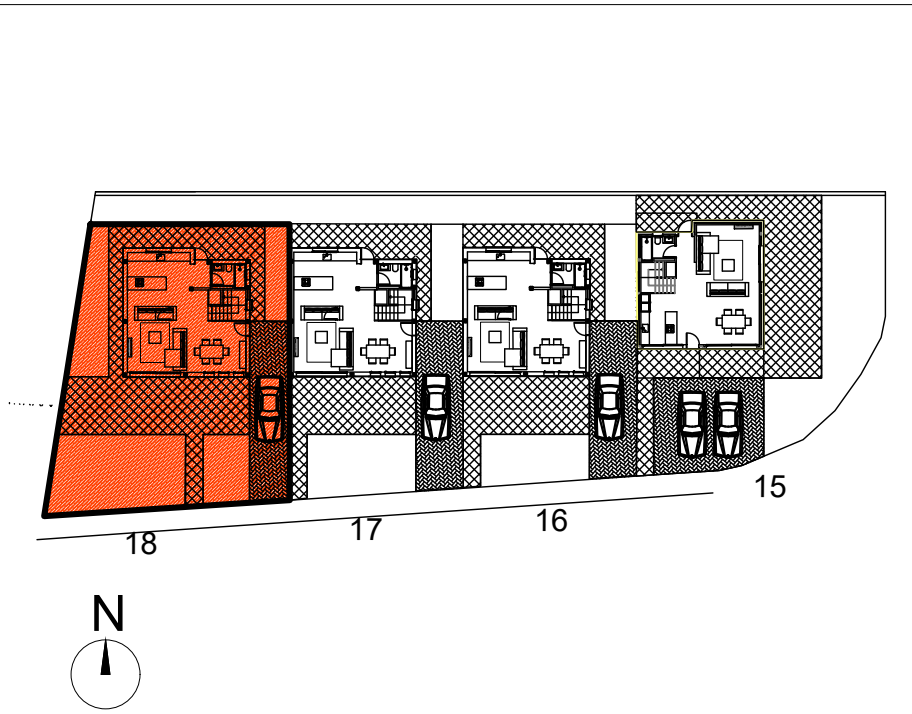

Nº18. 710 000€			
CUADRO DE SUPERFICIES			
SUBPARCELA 3.4.18			
OCUPACION VIVIENDA			86,00 m2
JARDIN			61,35 m2
ZONA ACCESO Y PARKING			95,55 m2
CESPED			78,10 m2
TOTAL SUPERFICIE PARCELA			321,00 m2
PLANTA BAJA	VIVIENDA	75,00 m2	86,00 m2
	TERRAZA CUBIERTA	11,00 m2	
	TERRAZA DESCUBIERTA		
PLANTA ALTA	VIVIENDA	69,00 m2	69,00 m2
	TERRAZA DESCUBIERTA		
TOTAL SUPERFICIE VIVIENDA			155,00 m2